




売買対象地

南道路 幅員7.8m

# 参考図面

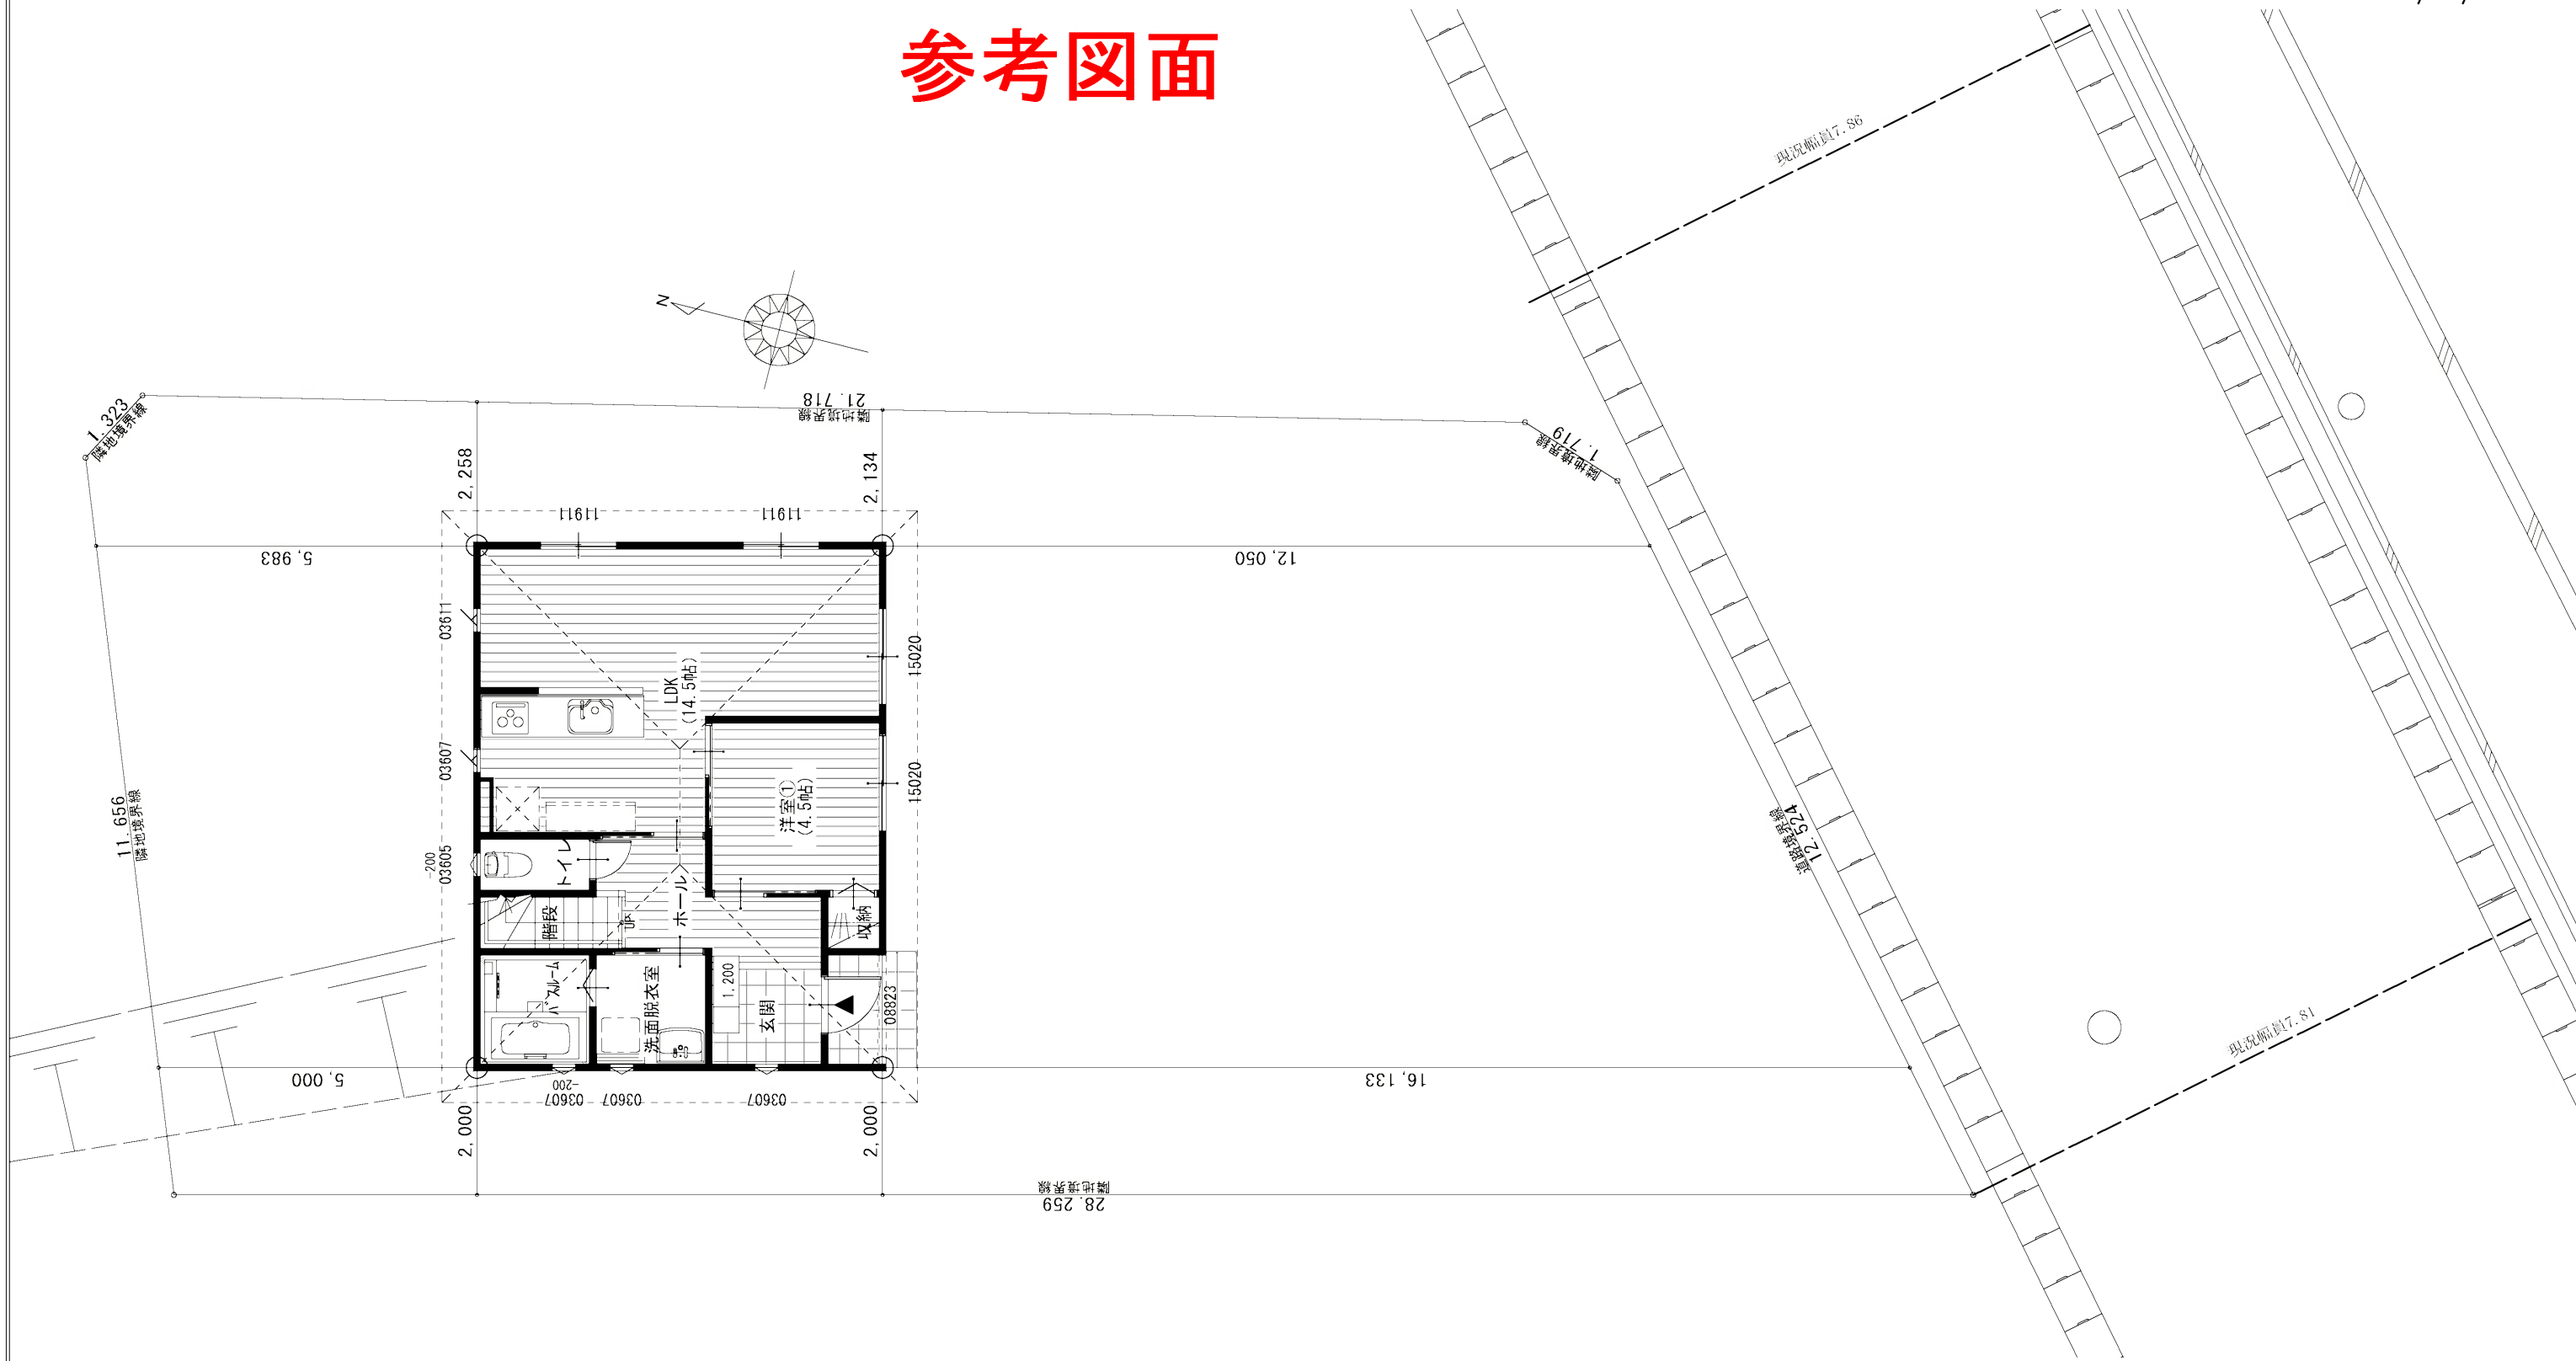

<b>工事名称</b> 亘理町逢隈新築工事				<b>図面名称</b> 配置図				<b>縮尺</b> 1/100		<b>本体</b> SL-J Package Plus		- - -		<b>住設</b> ST		<b>承認印</b>		<b>図面NO.</b>			
<b>店</b> 仙台南		<b>営業</b>		<b>作図</b> 佐々木		<b>日付</b> 2021/09/02		<b>工事番号</b> S057尺		<b>秀光ビルド仙台南建築士事務所</b> 二級建築士事務所 宮城県知事登録 第21420128号				二級建築士 第16827号 <b>佐々木 淳</b>		用途地域：無指定 条例等：		防火指定：法22条区域 特記：		757t35：無	